九黎城纵二路景区外围网安装项目

施工图设计

宏骏勘察设计有限公司
Hong Jun survey and Design Co., Ltd

二〇二五年八月

九黎城纵二路景区外围网安装项目

施工图设计

证书编号： A352012408

总工程师： 郑伟琪

参设人员：

张振忠	高级工程师	吴世新	高级工程师
张智文	高级工程师	刘亚军	工　程　师
王　鹏	工　程　师	王　城	工　程　师
钱　鹏	造　价　师	黄莹莹	咨询工程师
王　洋	咨询工程师		

设计单位：宏骏勘察设计有限公司

二 O 二五年八月

统一社会信用代码
91522601MAALPKAQ18

营业执照

扫描二维码登录'国家企业信用信息公示系统'了解更多登记、备案、许可监管信息。

名　　称　宏骏勘察设计有限公司

类　　型　有限责任公司(自然人投资或控股的法人独资)

法定代表人　陈星

经营范围　法律、法规、国务院决定规定禁止的不得经营；法律、法规、国务院决定规定应当许可（审批）的，经审批机关批准后凭许可（审批）文件经营；法律、法规、国务院决定规定无需许可（审批）的，市场主体自主选择经营。建设工程勘察；建设工程设计；建筑智能化系统设计；文物保护工程设计；地质灾害治理工程设计；民用核安全设备设计；特种设备设计；国土空间规划编制；地质灾害治理工程勘查；地质灾害危险性评估；文物保护工程勘察；测绘服务；建设工程监理；公路工程监理；水利工程建设监理；水运工程监理；地质灾害治理工程监理；文物保护工程监理；建设工程质量检测；水利工程质量检测；建设工程施工；住宅室内装饰装修；地质灾害治理工程施工；文物保护工程施工；建筑劳务分包；房地产开发经营；工程管理服务；规划设计管理；人防工程设计；专业设计服务；工业工程设计服务；工程造价咨询业务；招投标代理服务；政府采购代理服务；社会稳定风险评估；土地整治服务；基础地质勘查；信息技术咨询服务；环保咨询服务；水土流失防治服务；水利相关咨询服务；水资源管理；节能管理服务；信息咨询服务（不含许可类信息咨询服务）；地质勘查技术服务；地理遥感信息服务；单建式人防工程监理；工程技术服务（规划管理、勘察、设计、监理除外）；安全技术防范系统设计施工服务；土石方工程施工；软件开发；园林绿化工程施工；体育场地设施工程施工；金属门窗工程施工；土地调查评估服务（依法须经批准的项目，经相关部门批准后方可开展经营活动）

注册资本　伍仟万圆整

成立日期　2021年06月15日

营业期限　长期

住　　所　贵州省黔东南州凯里市未来城一期（16号地块）44幢2层98号

登记机关　凯里市市场监督管理局

2022年04月14日

国家企业信用信息公示系统网址:http://www.gsxt.gov.cn

国家市场监督管理总局监制

工程设计资质证书

企业名称：宏骏勘察设计有限公司

经济性质：有限责任公司（自然人投资或控股的法人独资）

资质等级：

商物粮行业（冷冻冷藏工程）专业乙级；风景园林工程设计专项乙级；环境工程（固体废物处理处置工程、水污染防治工程、大气污染防治工程）专项乙级；农林行业（农业综合开发生态工程）专业乙级；市政行业乙级；水利行业丙级；电力行业（新能源发电、送电工程、变电工程）专业乙级；公路行业（公路）专业丙级；建筑行业（建筑工程）乙级。

可承担建筑装饰工程设计、建筑幕墙工程设计、轻型钢结构工程设计、建筑智能化系统设计、照明工程设计和消防设施工程设计相应范围的乙级专项工程设计业务。

******

证书编号：A352012408

有效期：至2026年08月13日

中华人民共和国住房和城乡建设部制

发证机关：

2023年07月05日

No.AZ 0186338

企业名称	宏骏勘察设计有限公司		
详细地址	贵州省黔东南州凯里市未来城一期（16号地块）44幢2层98号		
建立时间	2021年06月15日		
注册资本金	5000万元人民币		
统一社会信用代码（或营业执照注册号）	91522601MAALPKAQ18		
经济性质	有限责任公司（自然人投资或控股的法人独资）		
证书编号	A352012408-6/1		
有效期	至2026年08月13日		
法定代表人	陈星	职务	法定代表人
单位负责人	陈星	职务	总经理
技术负责人	郑伟琪	职称或执业资格	高级工程师

备注：

原发证日期：2021年08月13日
原企业名称：贵州中宏勘测设计有限公司
原发证日期：2021年11月17日
原发证日期：2022年05月20日

业务范围

商物粮行业（冷冻冷藏工程）专业乙级；风景园林工程设计专项乙级；环境工程（固体废物处理处置工程、水污染防治工程、大气污染防治工程）专项乙级；农林行业（农业综合开发生态工程）专业乙级；市政行业乙级；水利行业丙级；电力行业（新能源发电、送电工程、变电工程）专业乙级；公路行业（公路）专业丙级；建筑行业（建筑工程）乙级。

可承担建筑装饰工程设计、建筑幕墙工程设计、轻型钢结构工程设计、建筑智能化系统设计、照明工程设计和消防设施工程设计相应范围的乙级专项工程设计业务。

******

发证机关：（章）

2023 年 07 月 05 日

No.AF 0809634

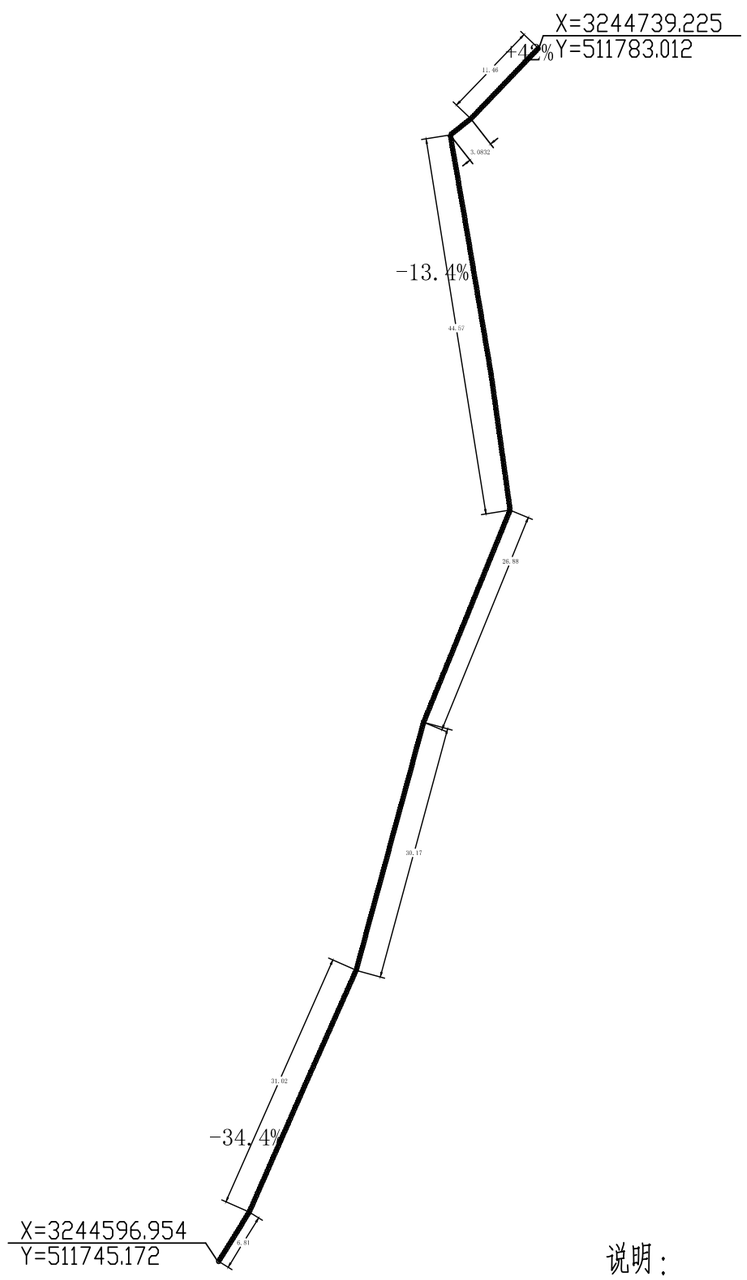

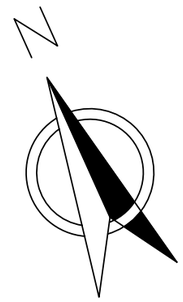

说明：

1、本图高程为黄海1985高程基准，坐标系为国家大地2000坐标基准，图中高程以米计。

2、本图为工程建设示意图，具体施工结合现场实际情况调整。

宏骏勘察设计有限公司 Hong jun survey and Design Co., Ltd 资质证书编号：A352012408 建筑行业(建筑工程）乙级 市政行业乙级 水利行业乙级 公路行业（公路）专业乙级 风景园林专项乙级	项目名称 PROJECT	九黎城纵二路景区外围网安装项目	图名 DRAWING TITLE	项目平面图一	校对 PRECHECKED BY		项目负责 PROJECT DIRECTOR		审定 APPROVDE		图别 DWG TYPE	市政	日期 DATE	2025.08
	项目编码 STAMP (打码机打码位置)				设计 DESIGNED BY		专业负责 DISCIPLINE RESPONSIBLE		审核 CHECKED		版次 CHANGED NO.	A	图号 DRAWING NO.	01

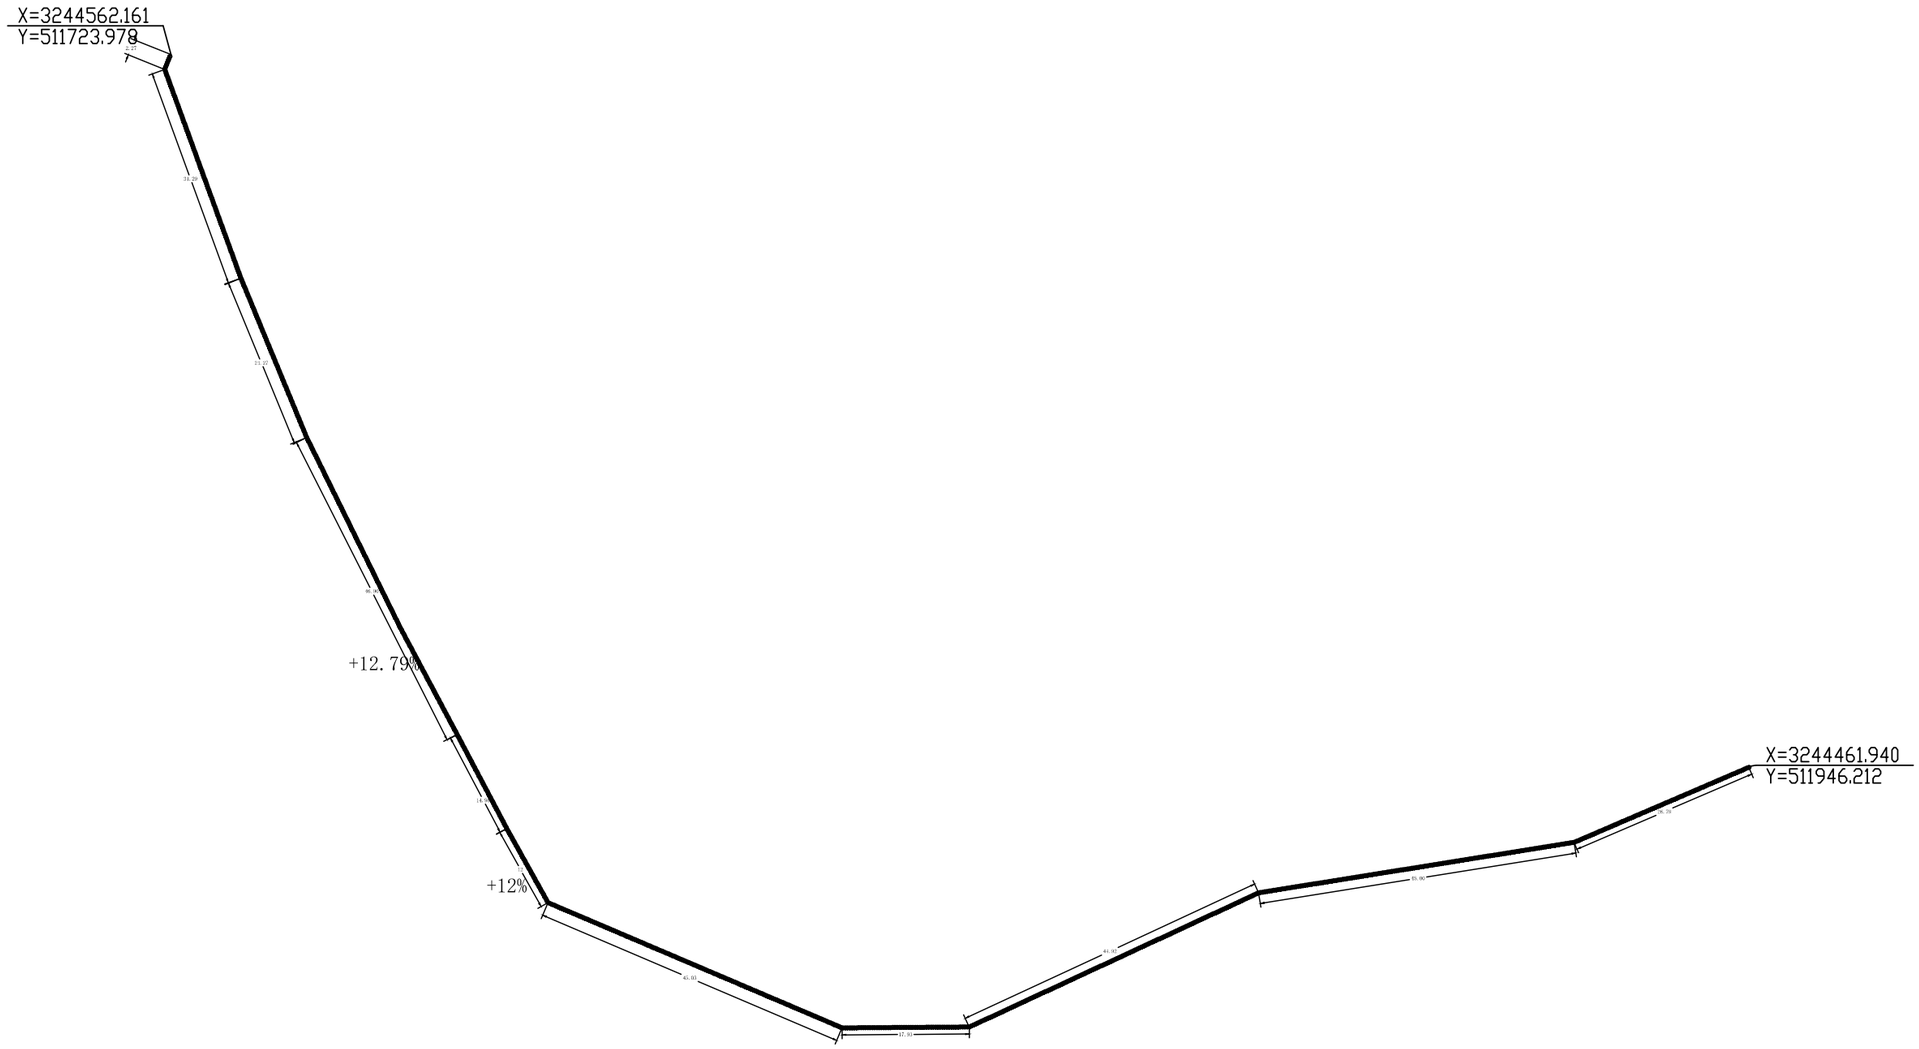

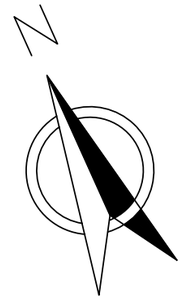

说明：

1、本图高程为黄海1985高程基准，坐标系为国家大地2000坐标基准，图中高程以米计。

2、本图为工程建设示意图，具体施工结合现场实际情况调整。

宏骏勘察设计有限公司 Hong jun survey and Design Co., Ltd 资质证书编号：A352012408 建筑行业（建筑工程）乙级 市政行业乙级 水利行业乙级 公路行业（公路）专业乙级 风景园林专项乙级	项目名称 PROJECT	九黎城纵二路景区外围网安装项目	图名 DRAWING TITLE	项目平面图二	校对 PRECHECKED BY		项目负责 PROJECT DIRECTOR		审定 APPROVDE		图别 DWG TYPE	市政	日期 DATE	2025.08
	项目编码 STAMP (打码机打码位置)				设计 DESIGNED BY		专业负责 DISCIPLINE RESPONSIBLE		审核 CHECKED		版次 CHANGED NO.	A	图号 DRAWING NO.	01

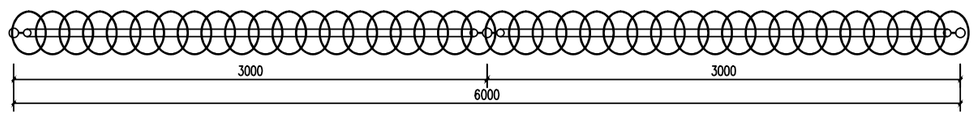

围栏平面图

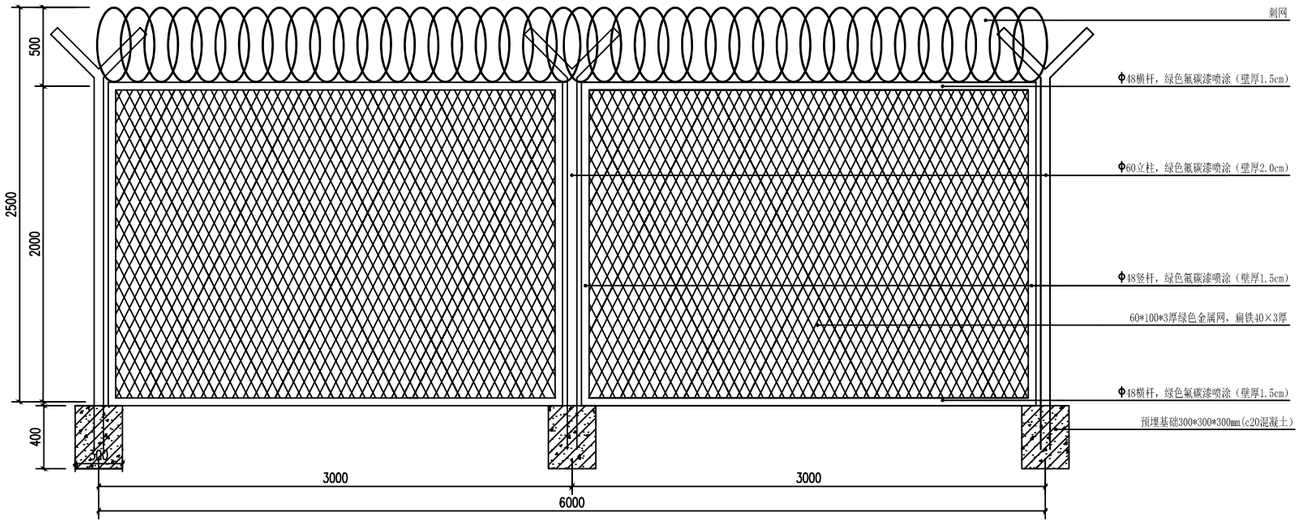

围栏立柱安装大样图

宏骏勘察设计有限公司 Hong jun survey and Design Co., Ltd	资质证书编号：A352012408 建筑行业(建筑工程）乙级 市政行业乙级 水利行业乙级 公路行业（公路）专业乙级 风景园林专项乙级	项目名称 PROJECT	九黎城纵二路景区外围网安装项目	图名 DRAWING TITLE	围栏安装大样图	校对 PRECHECKED BY		项目负责 PROJECT DIRECTOR		审定 APPROVDE		图别 DWG TYPE	市政
		项目编码 STAMP (打码机打码位置)				设计 DESIGNED BY		专业负责 DISCIPLINE RESPONSIBLE		审核 CHECKED		版次 CHANGED NO.	A

日期 DATE	2025.08
图号 DRAWING NO.	02

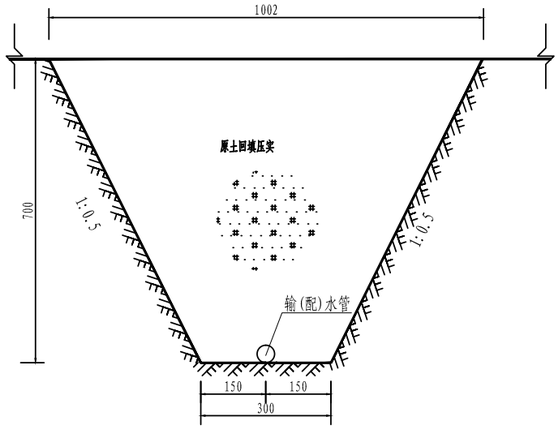

土质管沟开挖及回填 1:10

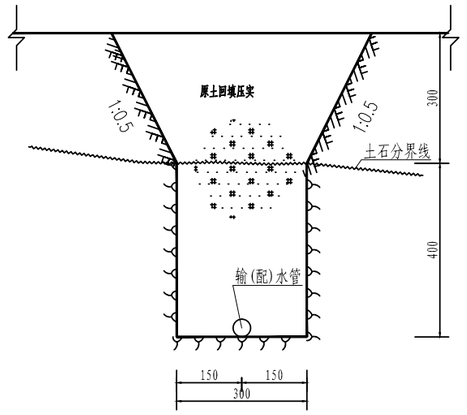

林地管沟开挖及回填图 1:10

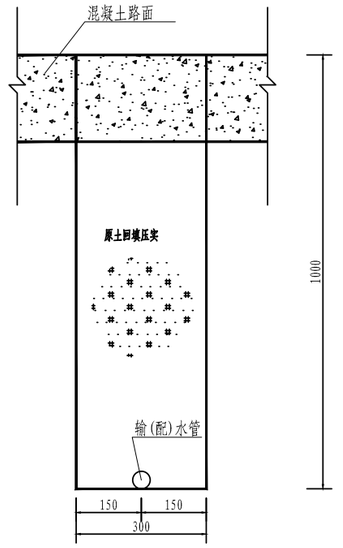

穿公路管沟开挖及回填 1:10

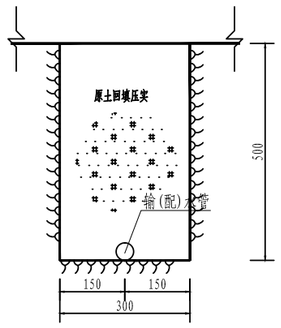

岩石管沟开挖及回填 1:10

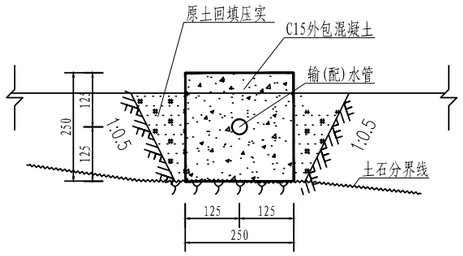

土层小于30cm管沟开挖及敷设图 1:10

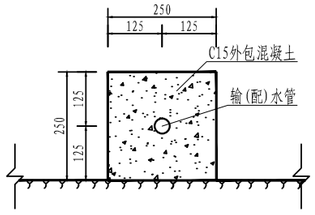

岩石上管道外包混凝土敷设图 1:10

说明:

1. 该图尺寸以mm为单位;
2. 管道埋设时，应根据实际地形来确定管沟开挖形式。非冰冻地区，在松散岩层中，管顶覆土不宜小于0.7m，在基岩风化层上埋设时，管顶覆土不应小于0.5m;
   穿越道路、农田或沿道路铺设时，管顶覆土不宜小于1.0m。
3. 对于覆土厚度小于30cm，若地质条件允许，则管道采用管道埋设；若地质条件差，开挖难度高，则管道采用外包混凝土敷设
4. 回填时，在管道周边用细土或符合要求的原土分层夯实回填，其余用原土回填;
5. 管沟如经过回填地段，按土质断面开挖，夯实沟底;
6. 管沟开挖、管道施工及验收严格按照规范GB50268-2008以及CJJ101-2004;
7. 未尽事宜按照相关规范规程执行。

宏骏勘察设计有限公司 Hong jun survey and Design Co., Ltd 资质证书编号：A352012408 建筑行业(建筑工程）乙级 市政行业乙级 水利行业丙级 公路行业（公路）专业丙级 风景园林专项乙级	项目名称 PROJECT	九黎城纵二路景区外围网安装项目	图名 DRAWING TITLE	管道开挖回填图	校对 PRECHECKED BY		项目负责 PROJECT DIRECTOR		审定 APPROVDE		图别 DRG TYPE	水利	日期 DATE	2025.08
	项目编码 STAMP	HG-PS-2025-14			设计 DESIGNED BY		专业负责 DISCIPLINE RESPONSIBLE		审核 CHECKED		版次 CHANGED NO.	A	图号 DRAWING NO.	03